Монолитная плита Пм-1

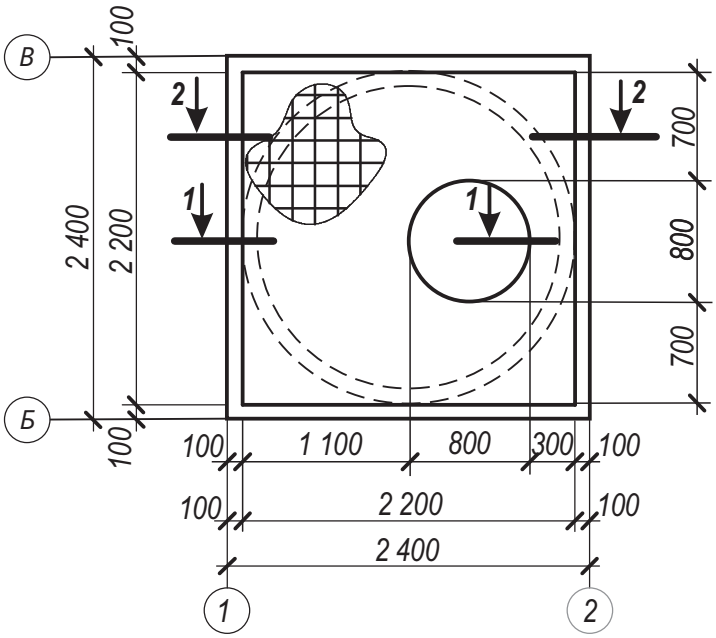

1 - 1

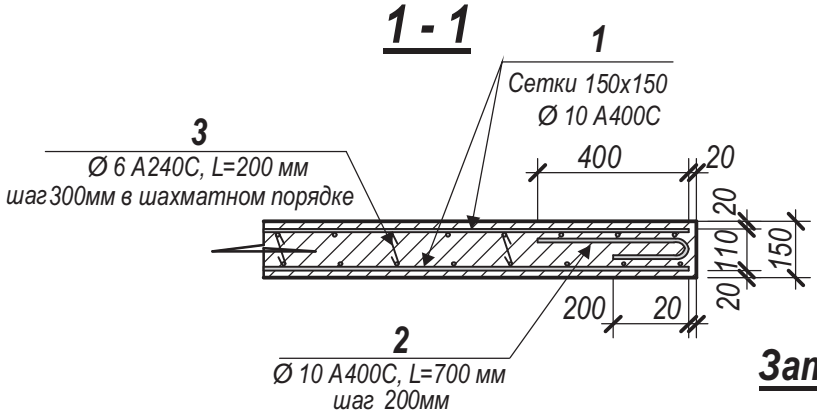

Затраты материалов на Пм-1:

Арматура: 1) Ø10 А400С - 71,4 кг;
2) Ø10 А400С - 7,3 кг;
3) Ø 6 А240с - 2,4 кг.

Бетон: кл. В 15 - 0,65 м^3

2 - 2

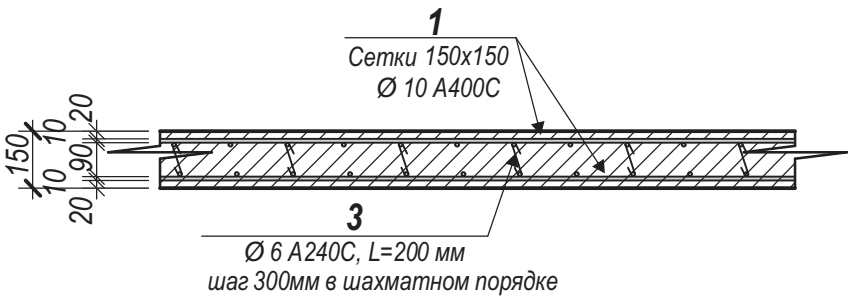

Изм.	Кол.	Лист	№док.	Подпись	Дата				
Автор						Локальные очистные сооружения "Биолидер - 15(20)"	Стадия	Лист	Листов
технологии	Кондратенко						ЭП	4	6
Разработ.	Рогожа								
Проверил						Монолитная плита Пм-1			
Н.контр .									